


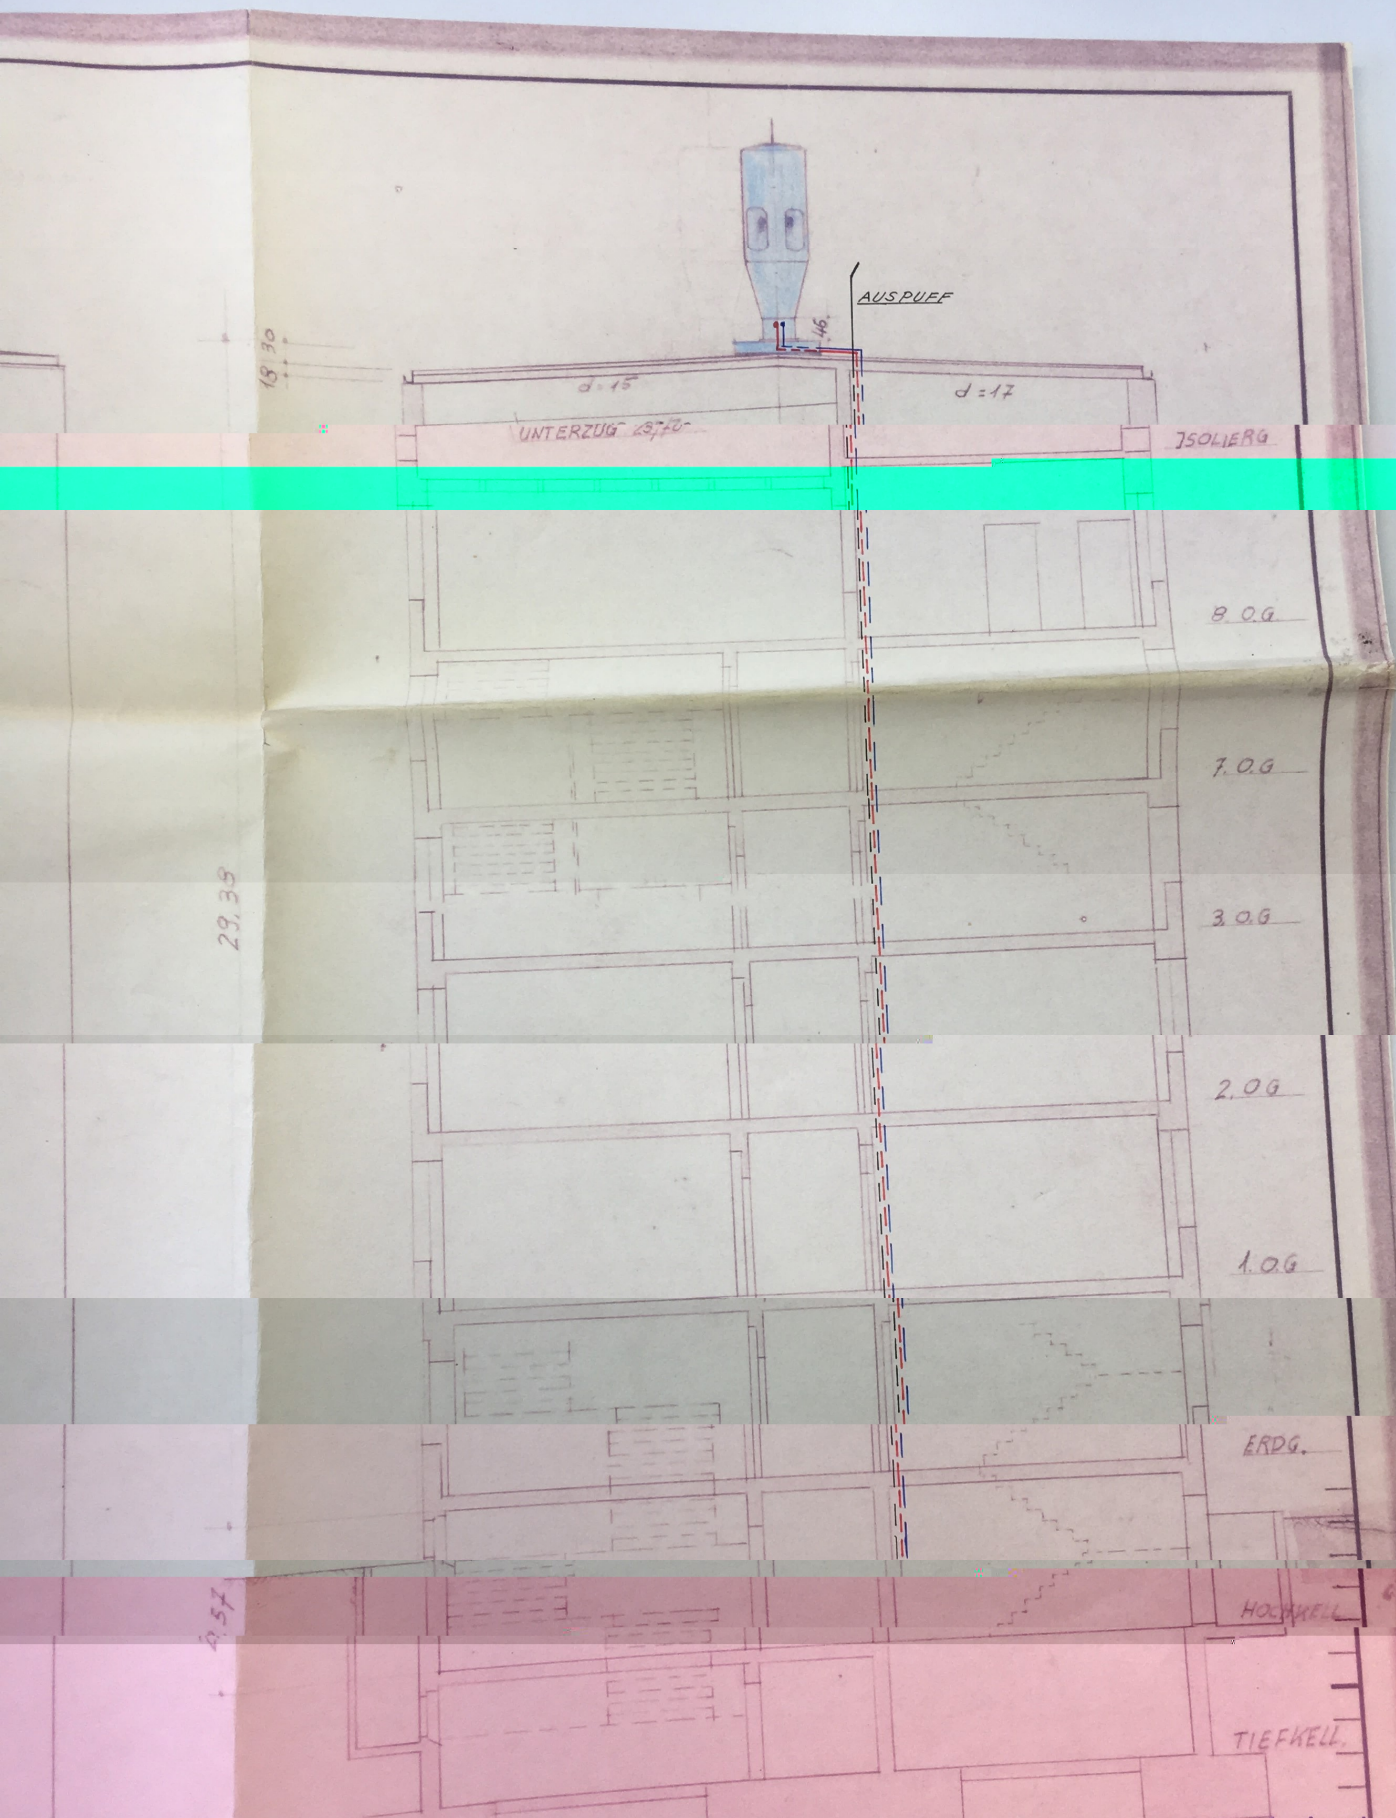


Der Bauherr:
 Amt für Bevölkerungsschutz
 SCHNITT A-B

Der Planer:
PINTSCH BARAG
 AKTIENGESELLSCHAFT
 Butzbach/Hessen

Städt. Verwaltungsrat *[Signature]*
 Dr. Reuscher *[Signature]* Altrogge *[Signature]*

Material	Werkstoff	Teil-Nr.	Halbzeug, Modell-Nr	DIN Nr	Gew. in kg	Hinweis d. A. V.

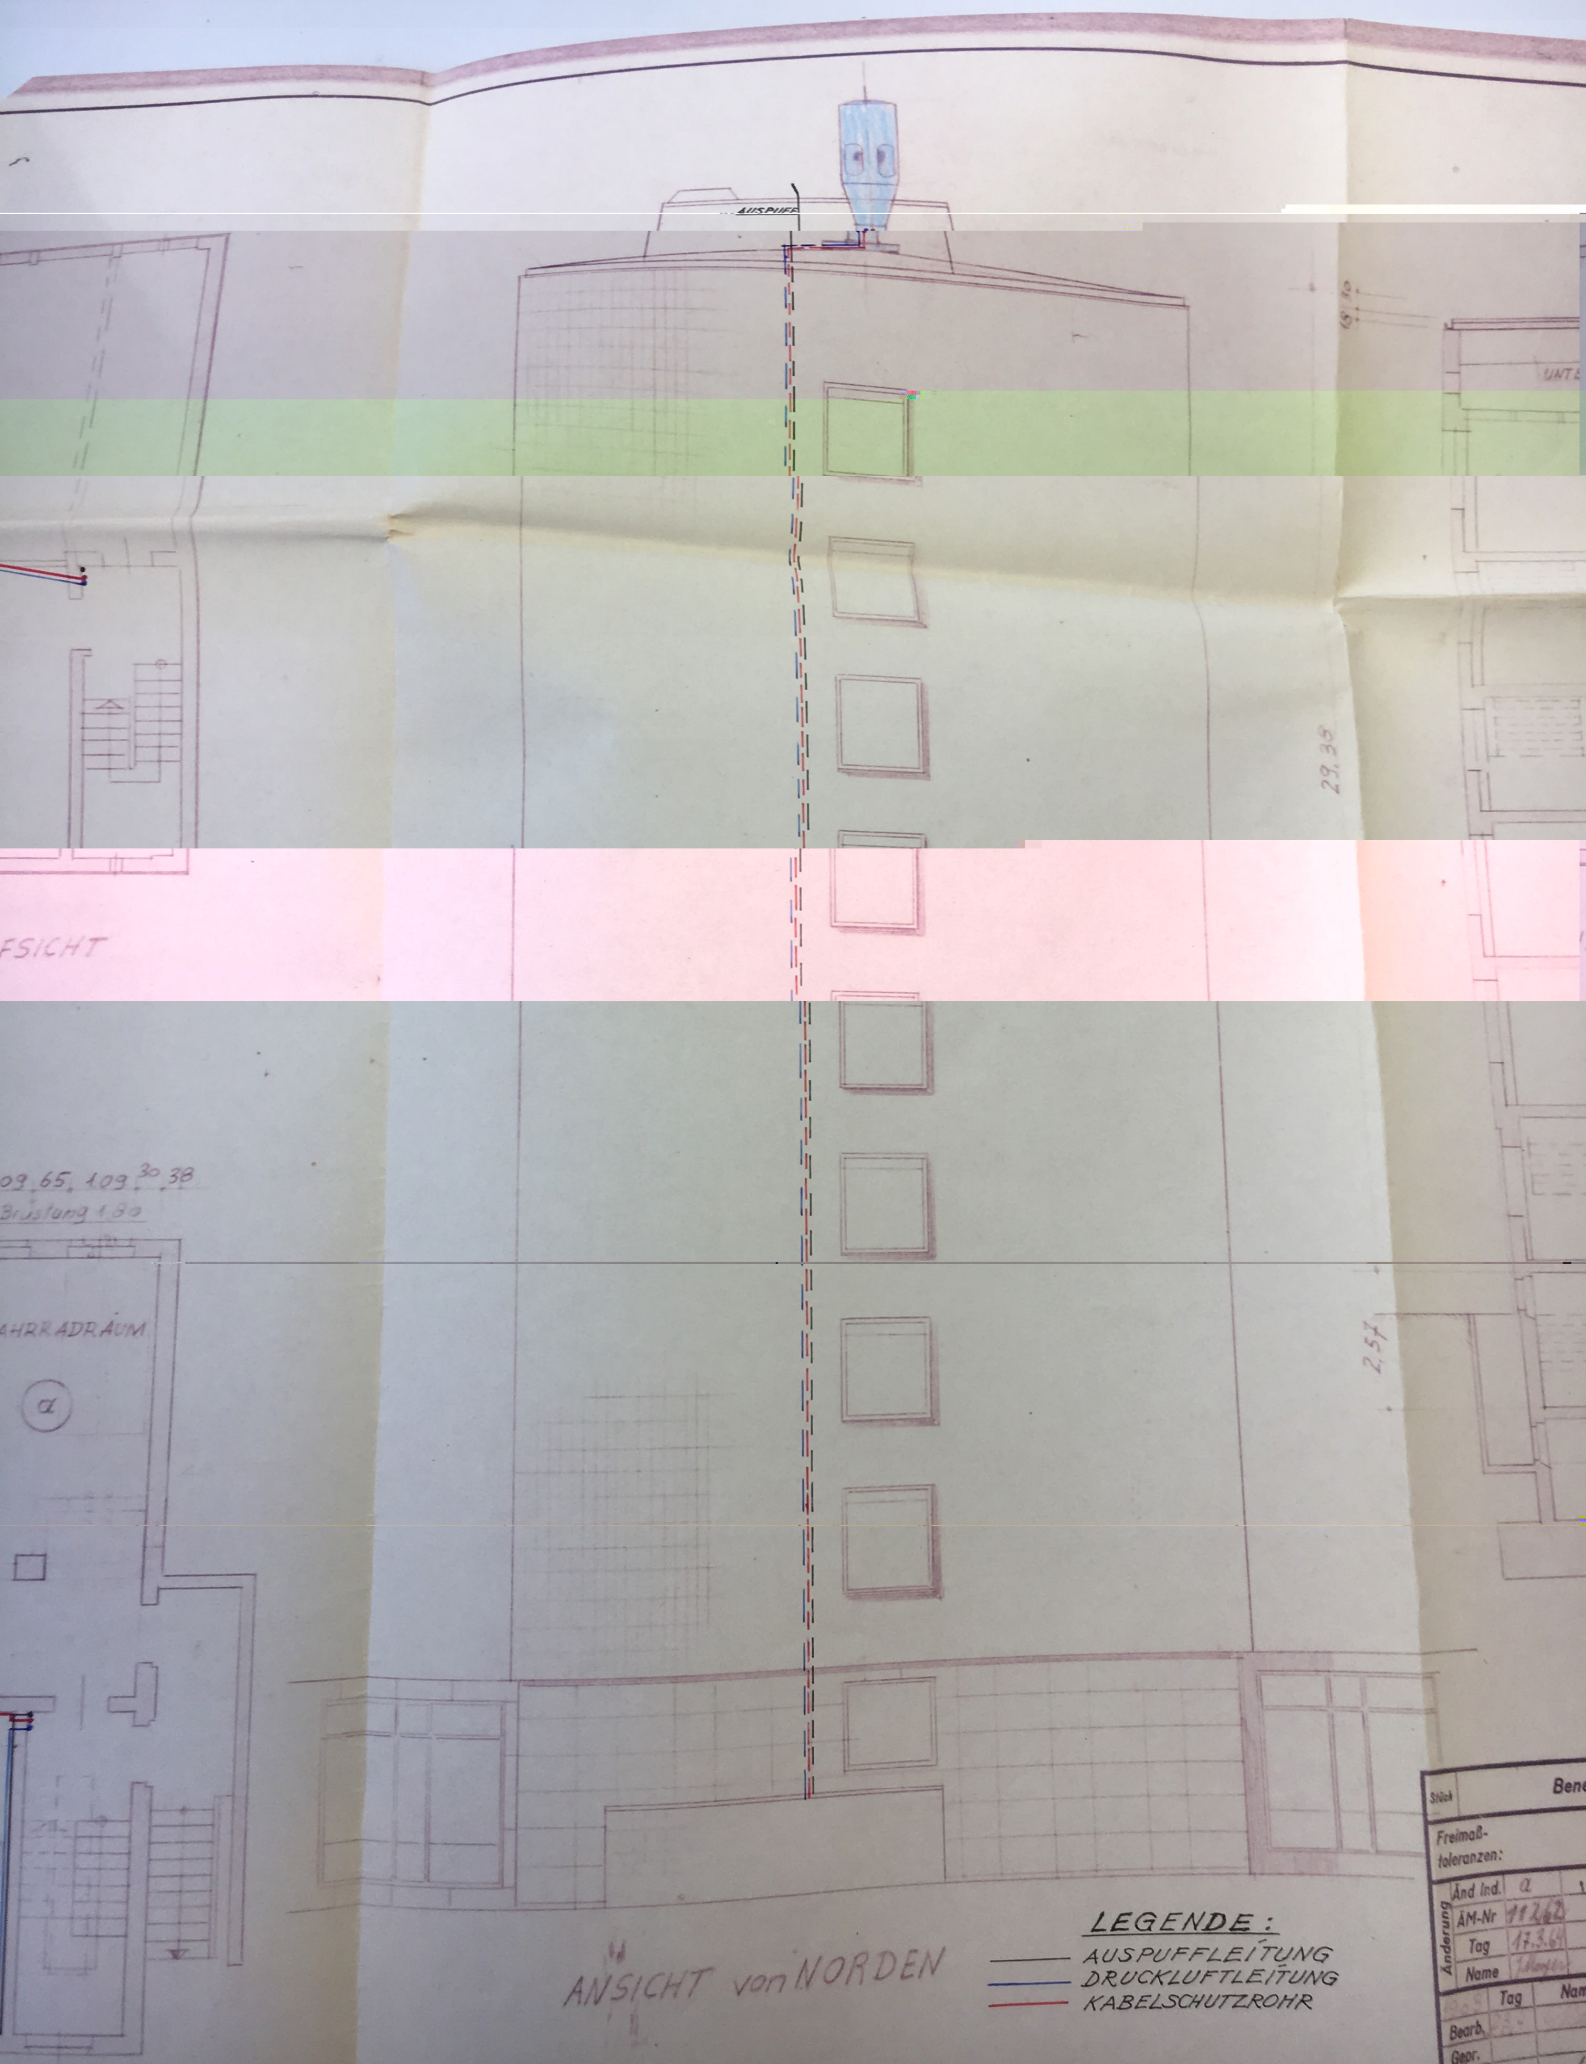

ANSICHT von NORDEN

LEGENDE:

- AUSPUFFLEITUNG
- DRUCKLUFTLEITUNG
- KABELSCHUTZROHR

Stück		Ben
Freimaß-		
toleranzen:		
And. Ind.	2	1
AM-Nr	91262	
Tag	17.3.64	
Name	Thomson	
Tag		
Name		
Bearb.		
Geor.		

KELLERGRUND RISS

ABLUF

ZULUFT

B

18 1.09 65 1.09 30
Brustung 1.80

FAHRRADRAUM

D

5.06

24

205
208

90
205

3.36

34

3.16

(S)

5.01

AKTENRAUM

AGGREGAT
NCB
2 DRUCKLUF
2 BEHALTER

2 DRUCKLUF
2 BEHALTER

