


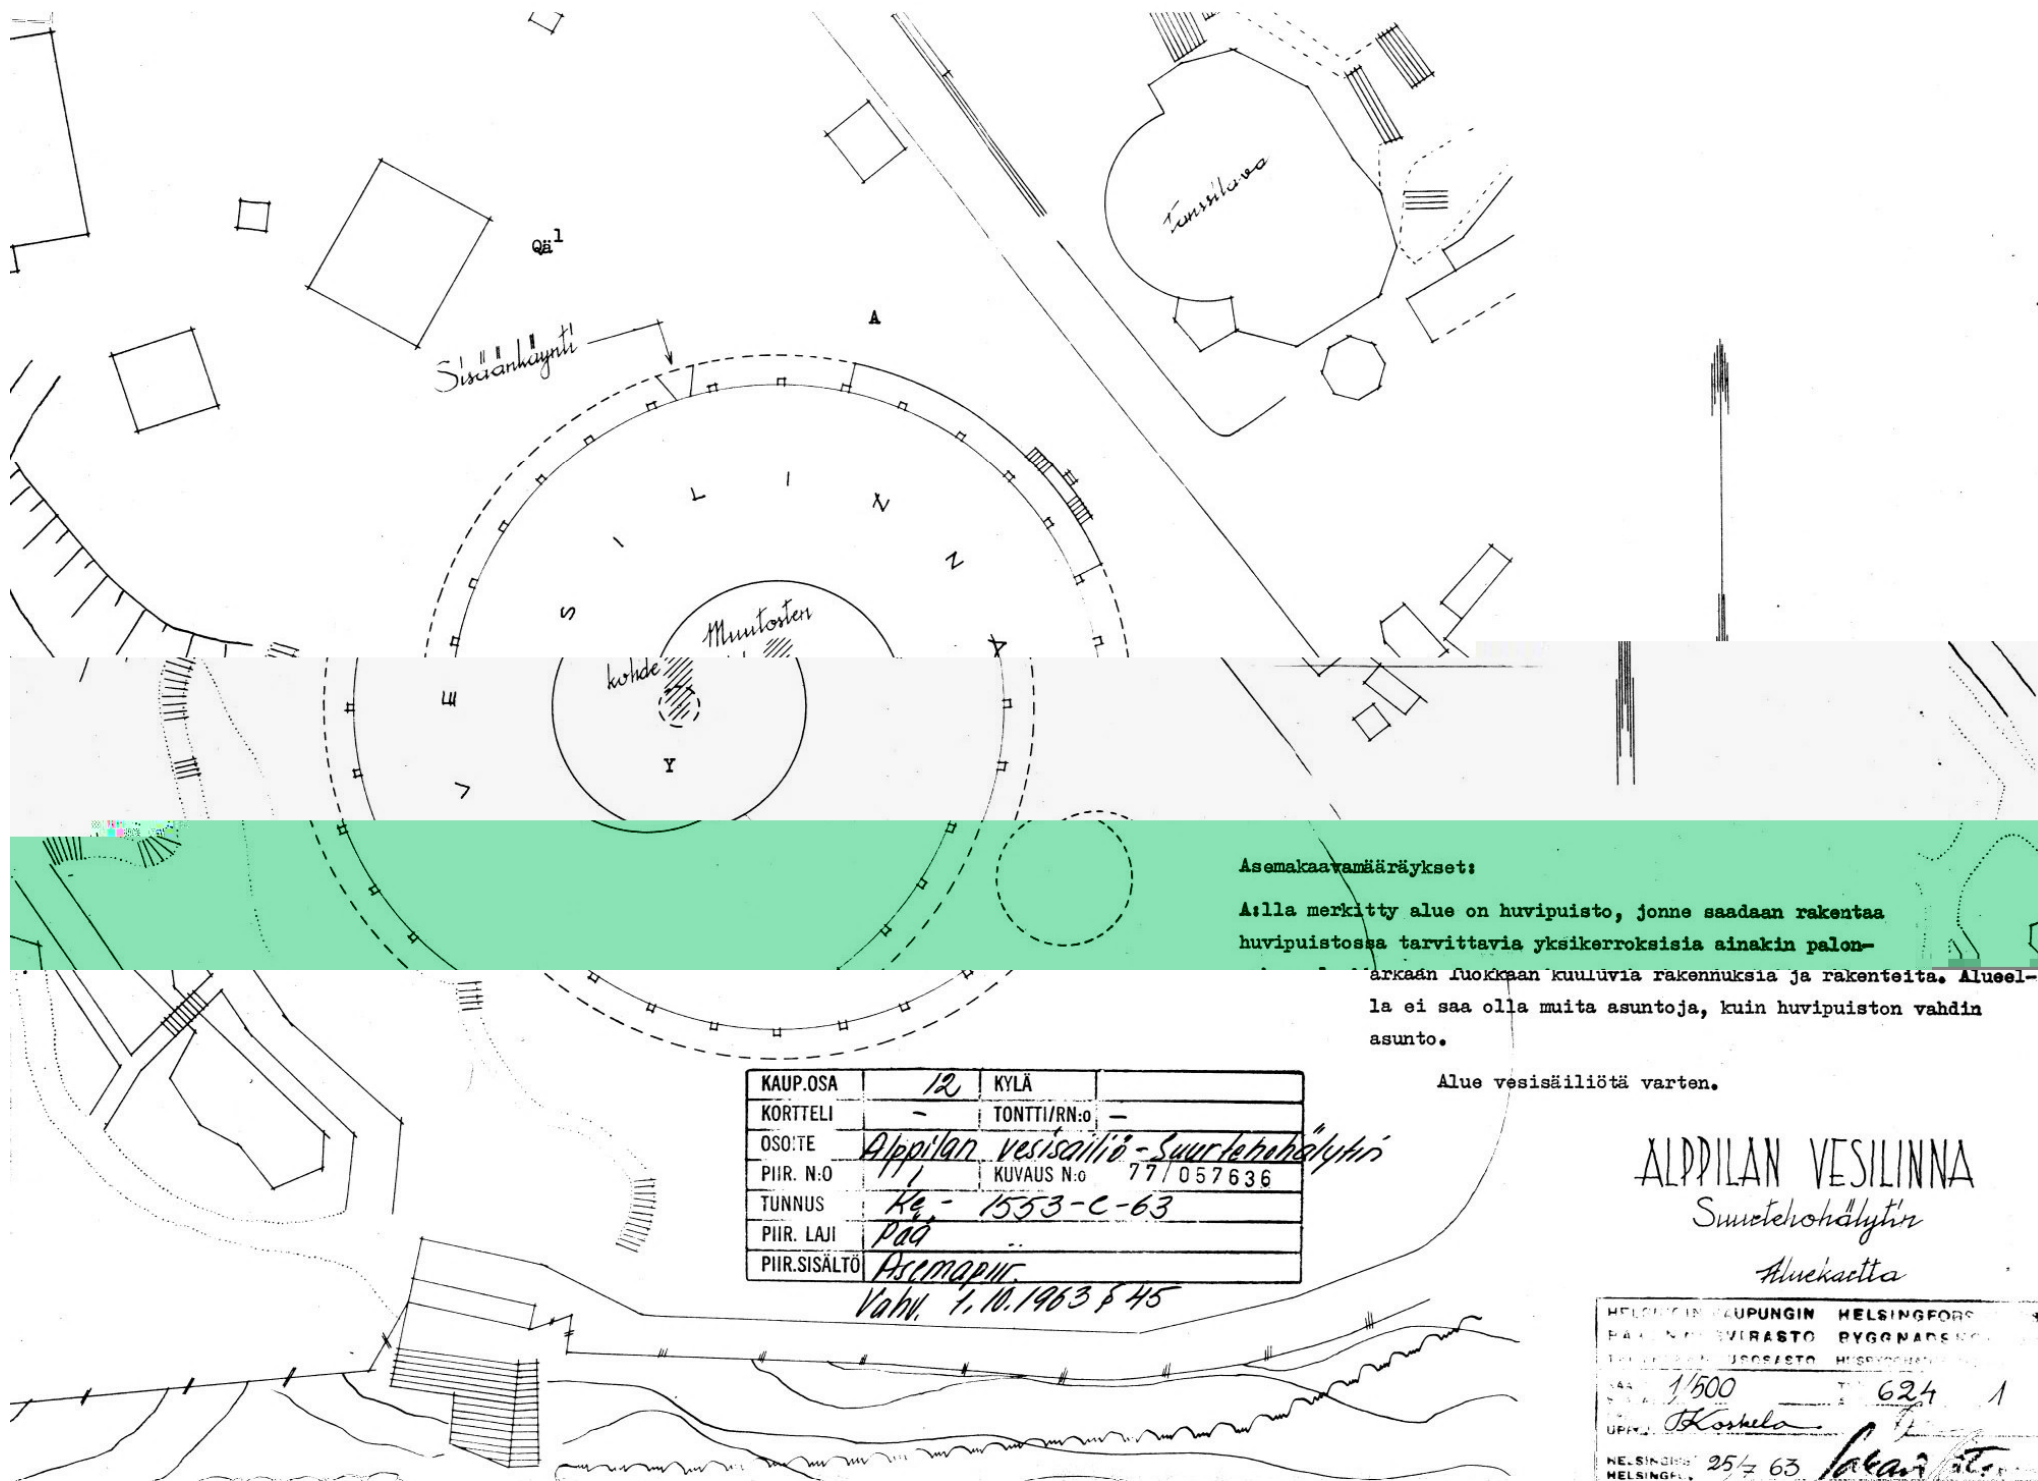

Asemakaavamääräykset:

A:lla merkitty alue on huvipuisto, jonne saadaan rakentaa huvipuistossa tarvittavia yksikerroksisia ainakin palon-
 arkaan luokkaan kuuluvia rakennuksia ja rakenteita. Alueel-
 la ei saa olla muita asuntoja, kuin huvipuiston vahdin
 asunto.


Alue vesisäiliötä varten.

KAUP.OSA	12	KYLÄ	
KORTTELI	-	TONTTI/RN:o	-
OSOITE	Alppilan Vesilinna - Suurtehtäydylä		
PIIR. N:o	1	KUVAUS N:o	77/057636
TUNNUS	Ka - 1553-C-63		
PIIR. LAJI	Pää		
PIIR.SISÄLTÖ	Asemapiiri		

Vahv. 1.10.1963 P 45

ALPPILAN VESILINNA
 Suurtehtäydylä
 Aluekartta

HELSINGIN KAUPUNGIN	HELSINGFORS
PAIKALLINEN VIRASTO	BYGGNADSNÄMNDEN
TEKNINEN OSASTO	HUSSTÄLLNING
MASTAB 1/500	N:o 624 1
UPP. J. Koskela	
HELSINGIN 25/7 63	Sakari

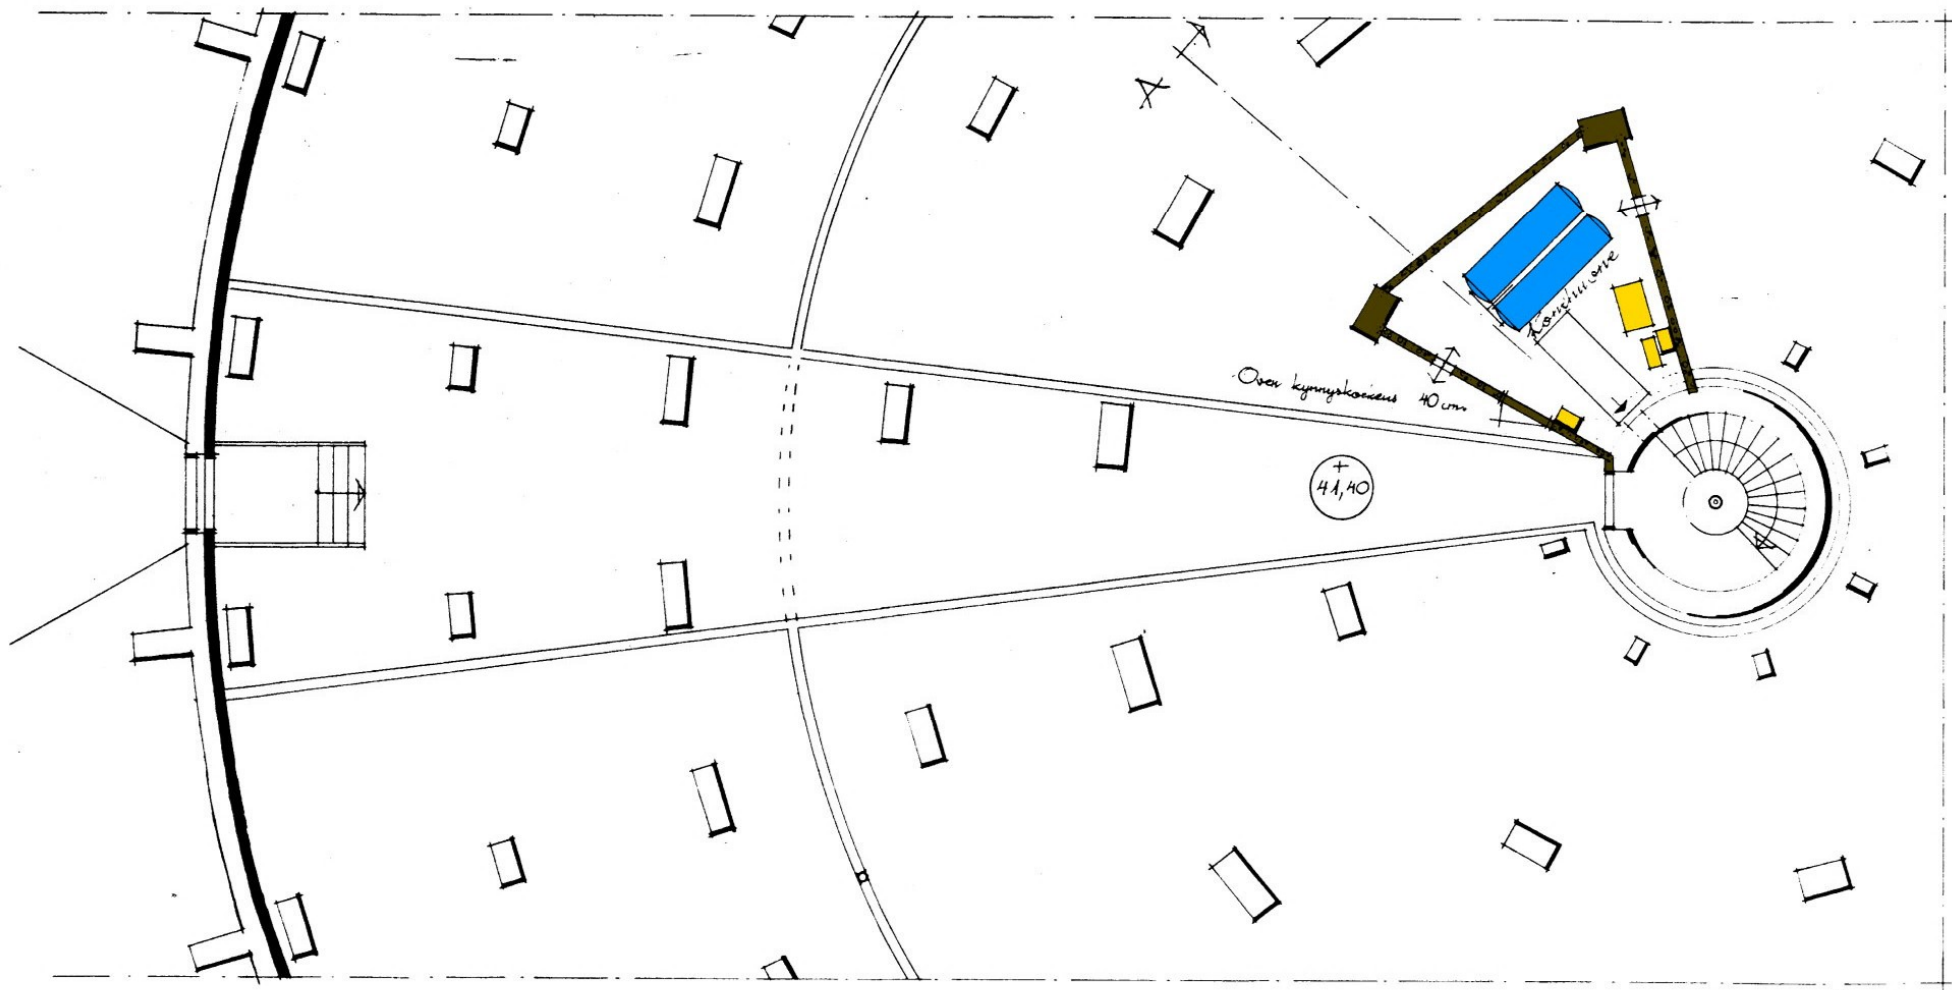

Pohjanmuoto maanpinnan tarosta vesivälinen alapuolelta.

